


PLANZEICHNUNG

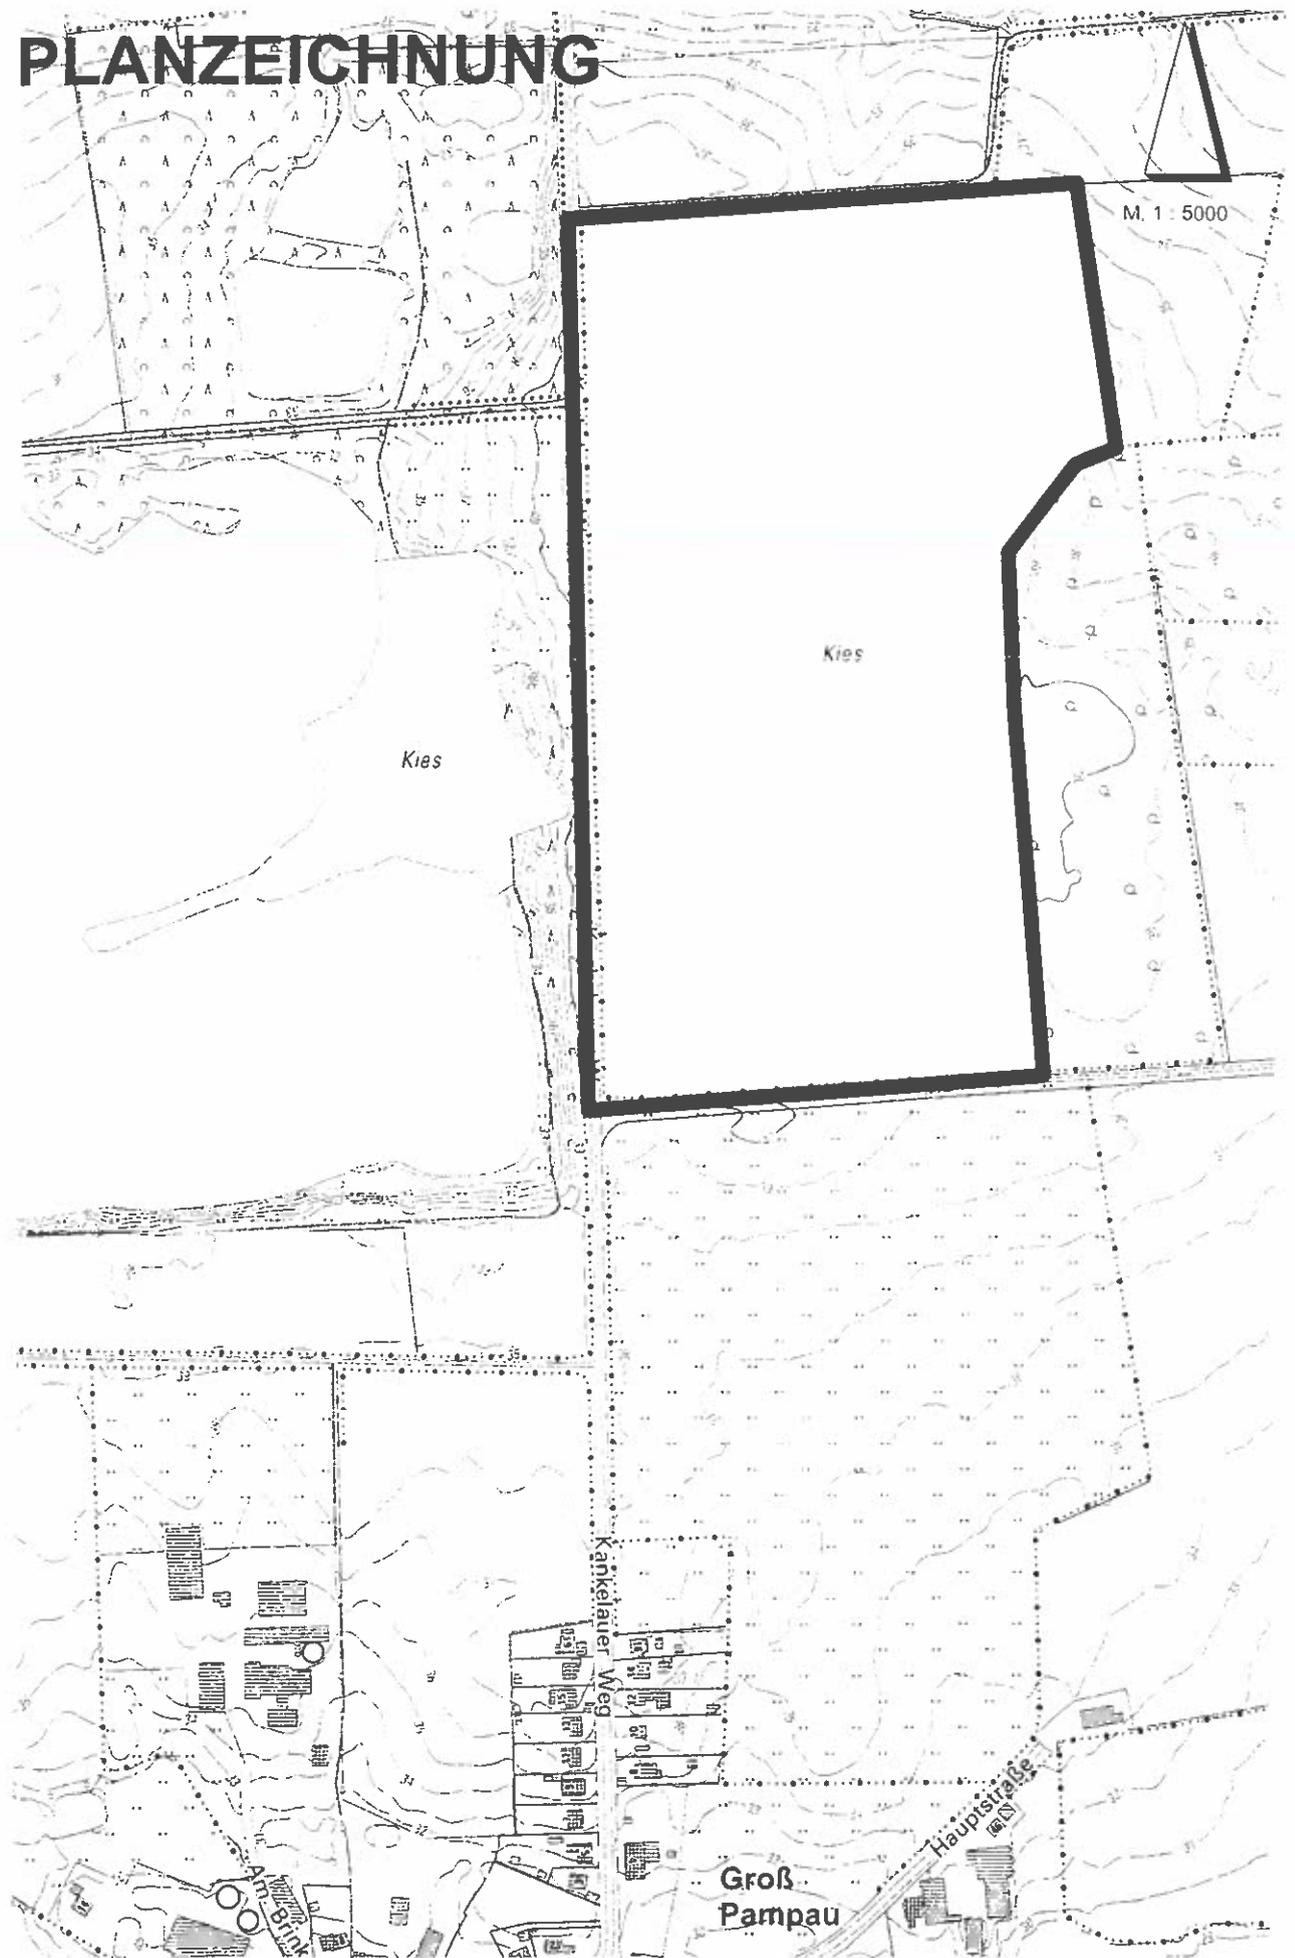

**FLÄCHENNUTZUNGSPLANÄNDERUNG
DER GEMEINDE GROSS PAMPAU
STAND: MAI 2016**